

【 사 양 서 】

대전방지장치
CO2 BUBBLER
UCL-50B-T(R)

	SPECIFICATION
	BLOCK DIAGRAM
	UTILITY
	배관 계통도
	전장 결선도
	SYSTEM LAYOUT

BLOCK DIAGRAM

항 목	내 용	비 고
장 치 명	대전 방지 장치	
형 식	CO2 BUBBLER UCL-50B-T(R)	
급기 모듈	SEPAREL PF-004D-SW3/4	DIC(日)
급기 계통	MAX 1 계통	
장치 크기	L900 X W360 X H160	
장치 중량	약 10 Kg	
ERROR OUT	비저항계 ARM CO2 게이지 ARM	

UTILITY

항 목	접 속	재 질	메 이 커	수 량	비 고
CO2 IN	OD 6mm TUBE	SUS 316	HY-LOK	1	울파기술 제공
CO2 EXHAUST	OD 6mm TUBE	SUS 316	HY-LOK	1	울파기술 제공


DIW 접속

항 목	접 속	재 질	메 이 커	수 량	비 고
DIW IN	30A	CLEAN PVC	SEKISUI	1	DIW 공급구
DIW OUT	30A	CLEAN PVC	SEKISUI	1	DIW 배출구

제어부 접속


항 목	내 용	메 이 커	수 량	비 고
비저항계 ARM	비저항계 ERROR OUT	ULFA	1	6P 콘넥터 접속
CO2 GAUGE ARM	ERROR OUT 접속	ULFA	1	4P 콘넥터 접속

배관 계통도

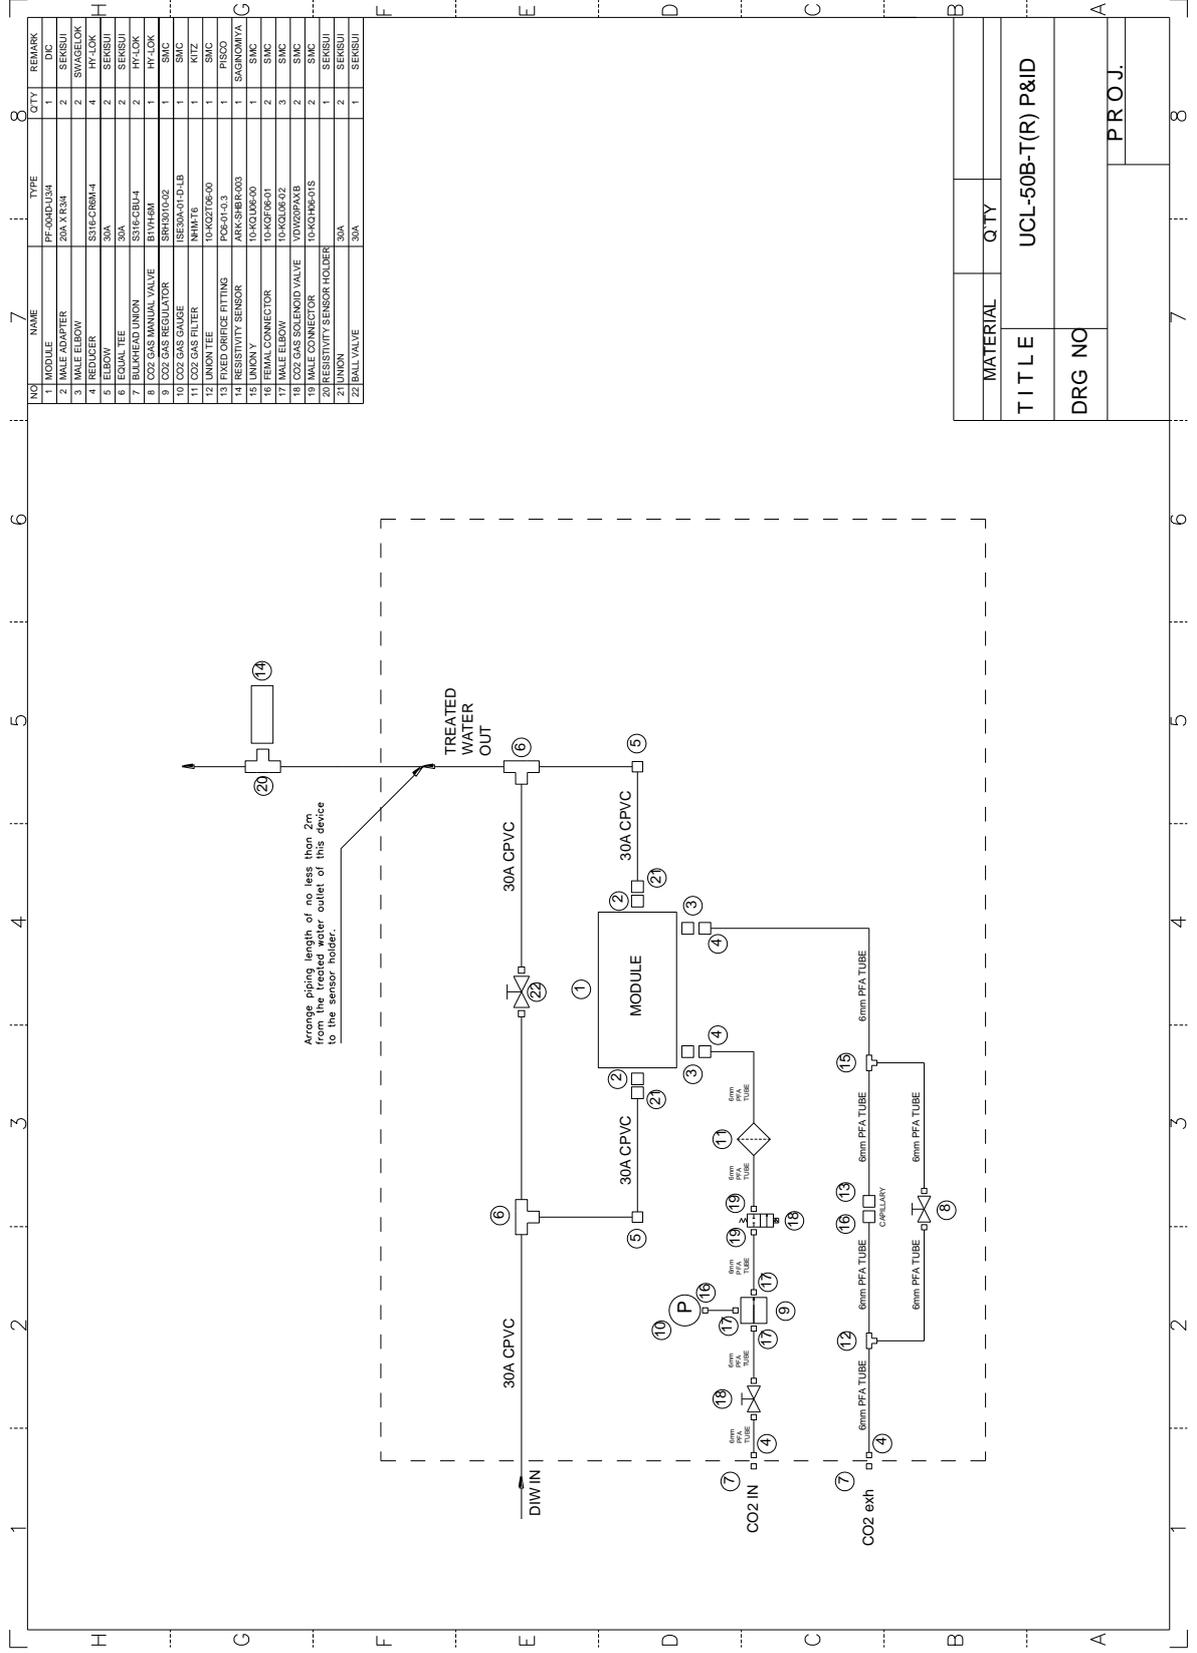

MATERIAL	QTY
TITLE	
UCL-50B-T(R) P&ID	
DRG NO	
PROJ.	

전장 결선도

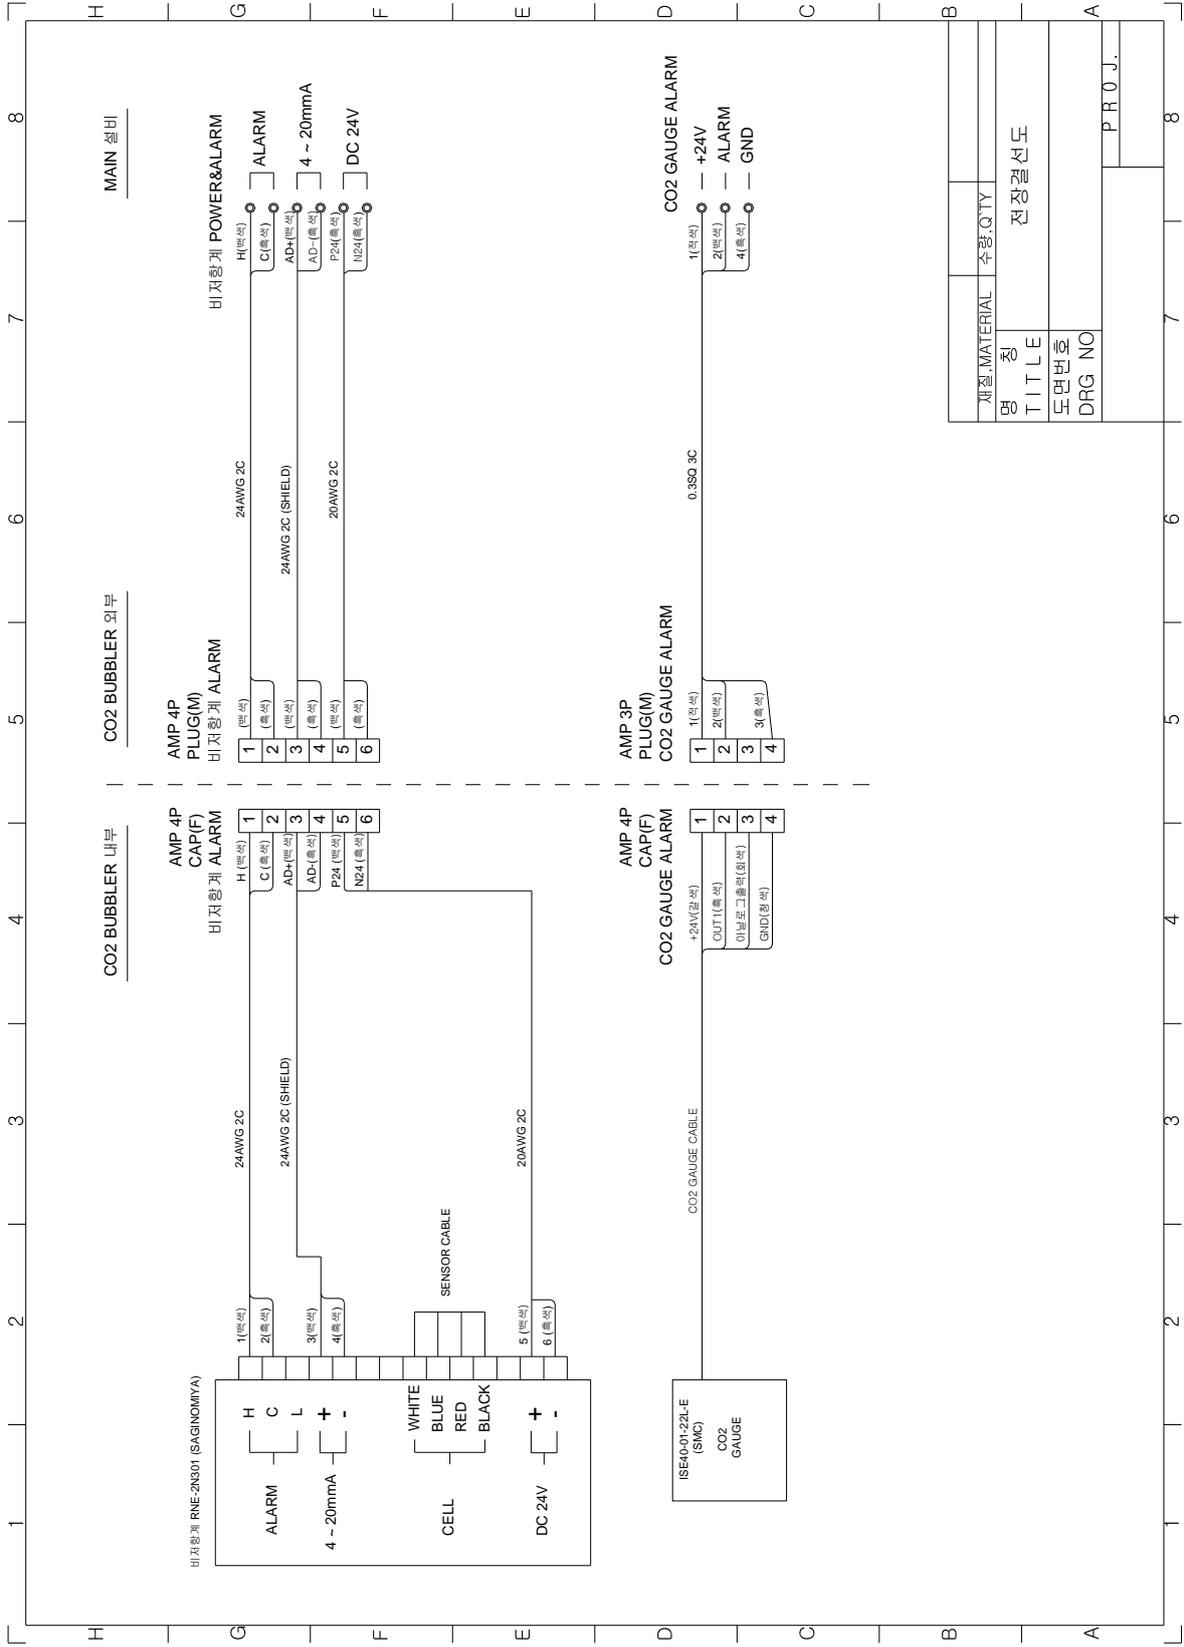

재료 MATERIAL	수량 QTY
명칭 TITLE	전장결선도
도면번호 DRG NO	PROJ.

